

**WICHTIGE HINWEISE:**

Die Planskizze wurde auf Grundlage des vorhandenen Bestandes (Mai 2025) erstellt und ist zur Maßentnahme nicht geeignet. Die Darstellung ist lediglich zur Information über die Grundrisseinteilung zu verwenden und erhebt keinen Anspruch auf Vollständigkeit und Detailtreue. Die Planskizze ist nicht zur Ableitung von technischen und/oder rechtlichen Eigenschaften geeignet. Die Raumnamen wurden nach offensichtlich vorgefundener Nutzung bezeichnet. Aus der Benennung kann keine Richtigkeit sowie Übereinstimmung mit eventuellen Genehmigungen oder Genehmigungsfähigkeit abgeleitet werden.

Urheberrecht: Vervielfältigung sowie Verbreitung (auch auszugsweise) ist untersagt.

Planbezeichnung  
**Grundriss UG**

Bauvorhaben  
Bestand Vorauf Verwaltungsgebäude

Entwurfsverfasser:  
**Stefan Eisenbichler**, staatl. gepr. Bautechniker - Energieberater  
Molbertinger Straße 21 - 83313 Siegsdorf/Molberting  
Tel 08662/668833 - email: info@eisenbichler.de

Entwurf verfasst SE  
geändert Siegsdorf, 06.05.2025


Bauort: Gemarkung Vogling, Fl.Nr. 995/3 Ferienparkstraße 59, 83313 Siegsdorf

Maßstab  
1 : 100

Bauherrschaft: **Bruchteilstgemeinschaft Vorauf Verwaltungsgebäude,**  
vertr. durch Hausverwaltung Schmidt  
Auweg 1, 83313 Siegsdorf/Hammer

Plannummer  
AA01



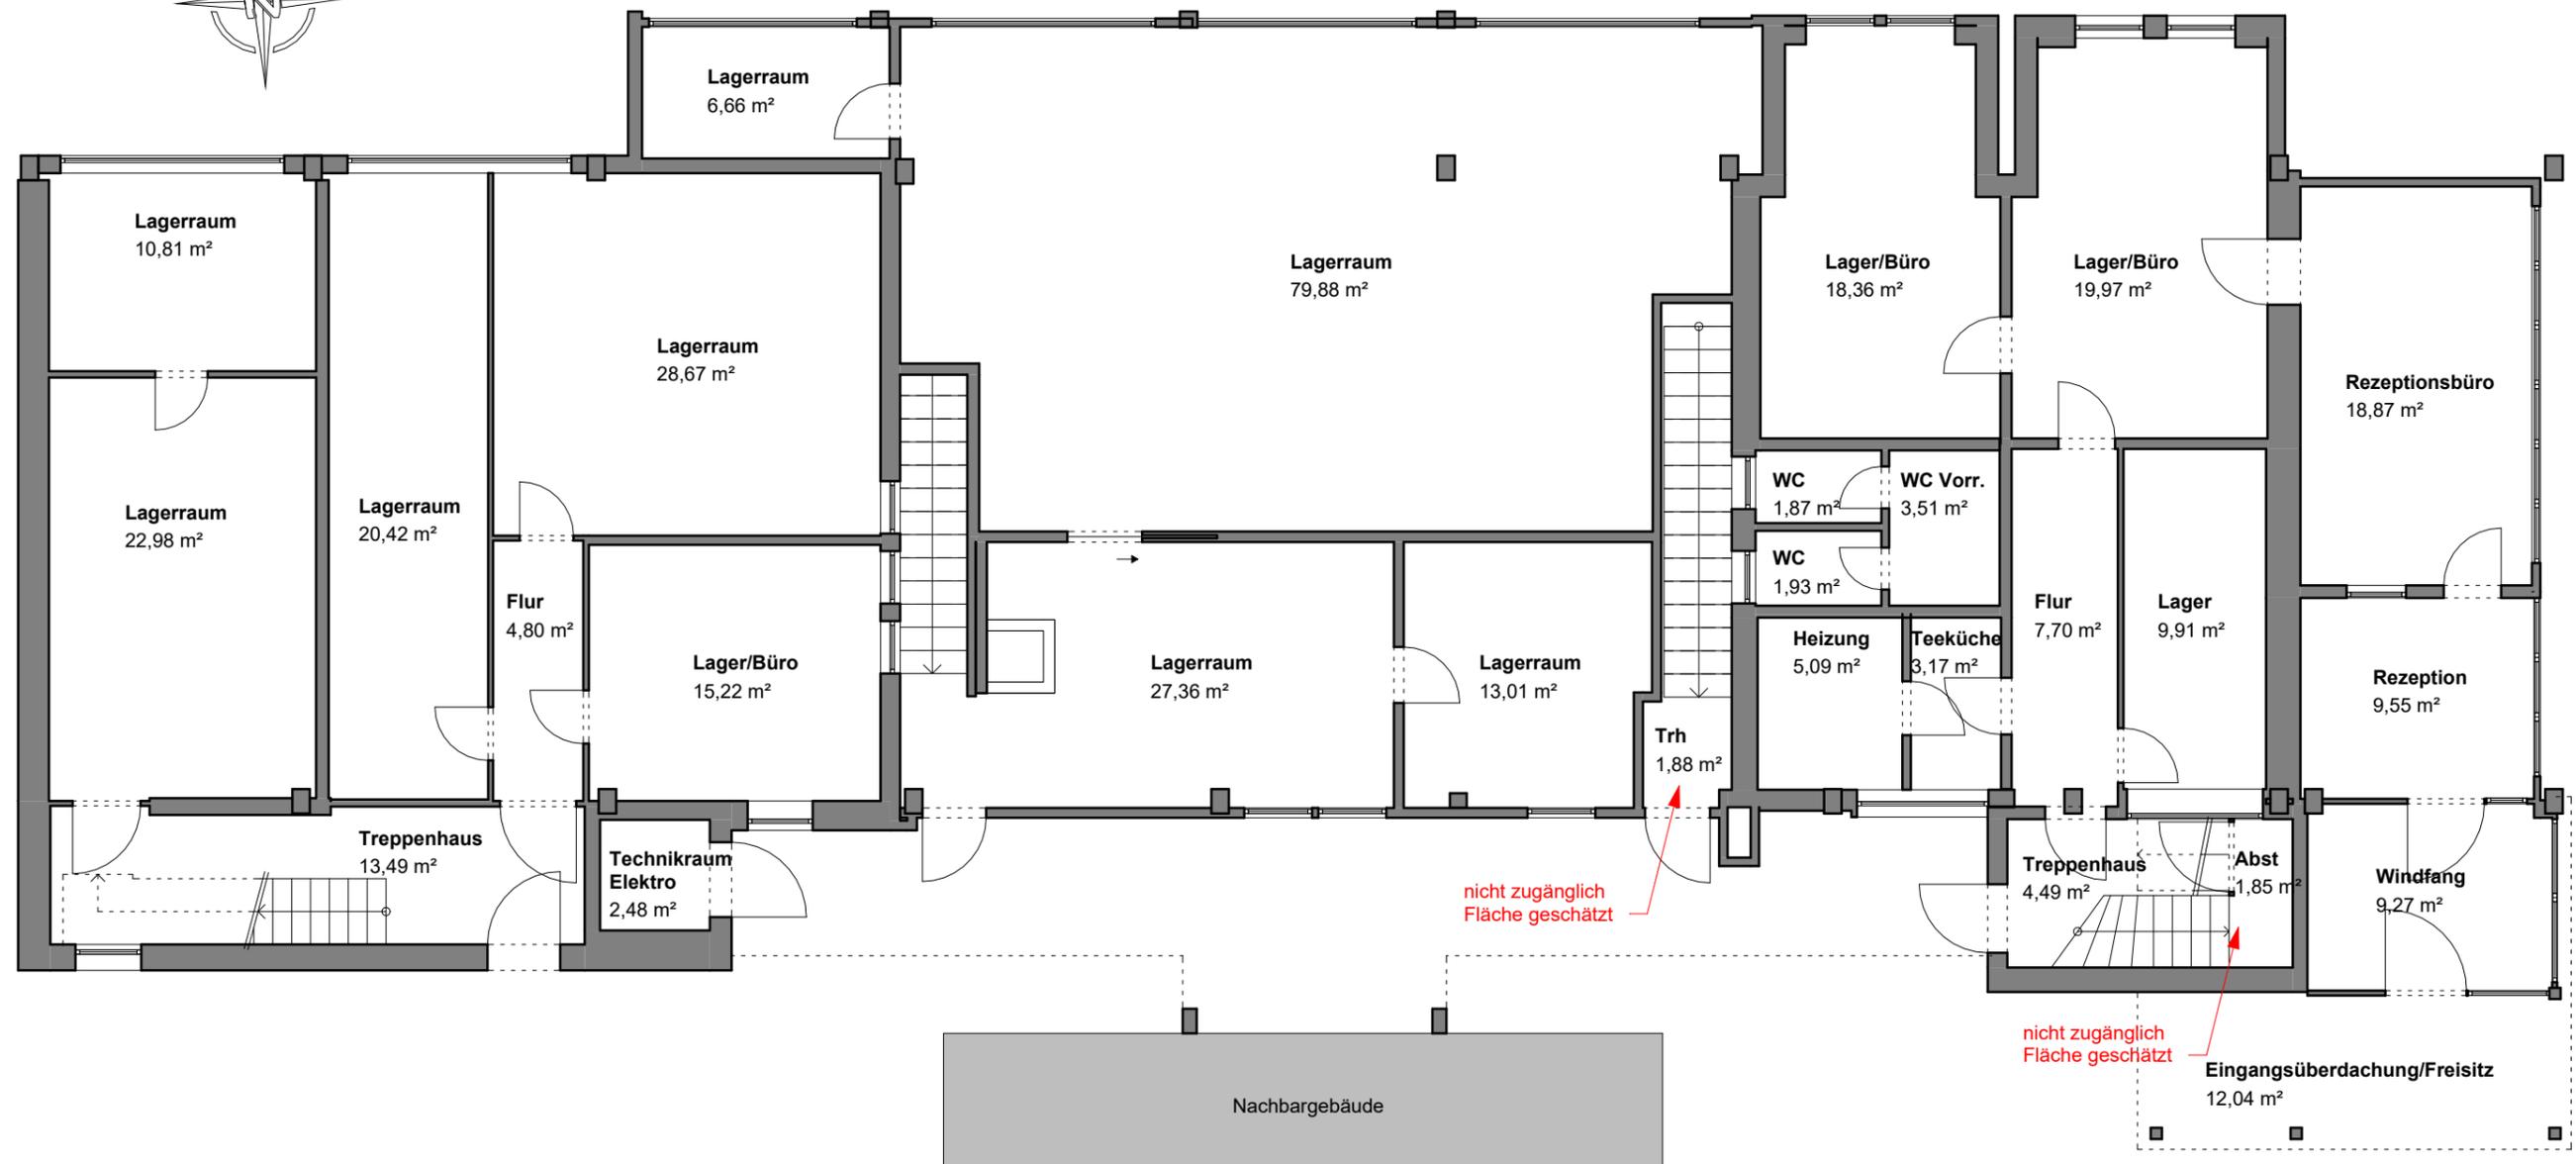

**WICHTIGE HINWEISE:**

Die Planskizze wurde auf Grundlage des vorhandenen Bestandes (Mai 2025) erstellt und ist zur Maßentnahme nicht geeignet. Die Darstellung ist lediglich zur Information über die Grundrisseinteilung zu verwenden und erhebt keinen Anspruch auf Vollständigkeit und Detailtreue. Die Planskizze ist nicht zur Ableitung von technischen und/oder rechtlichen Eigenschaften geeignet. Die Raumnamen wurden nach offensichtlich vorgefundener Nutzung bezeichnet. Aus der Benennung kann keine Richtigkeit sowie Übereinstimmung mit eventuellen Genehmigungen oder Genehmigungsfähigkeit abgeleitet werden.

Urheberrecht: Vervielfältigung sowie Verbreitung (auch auszugsweise) ist untersagt.

Planbezeichnung  
**Grundriss EG**

Bauvorhaben  
Bestand Vorauf Verwaltungsgebäude

Entwurfsverfasser:  
**Stefan Eisenbichler**, staatl. gepr. Bautechniker - Energieberater  
Molbertinger Straße 21 - 83313 Siegsdorf/Molberting  
Tel 08662/668833 - email: info@eisenbichler.de


Entwurf verfasst SE  
geändert Siegsdorf, 05.05.2025

Bauort: Gemarkung Vogling, Fl.Nr. 995/3 Ferienparkstraße 59, 83313 Siegsdorf

Bauherrschaft: **Bruchteilsgemeinschaft Vorauf Verwaltungsgebäude,**  
vertr. durch Hausverwaltung Schmidt  
Auweg 1, 83313 Siegsdorf/Hammer

Maßstab  
1 : 100  
Plannummer  
**AA02**



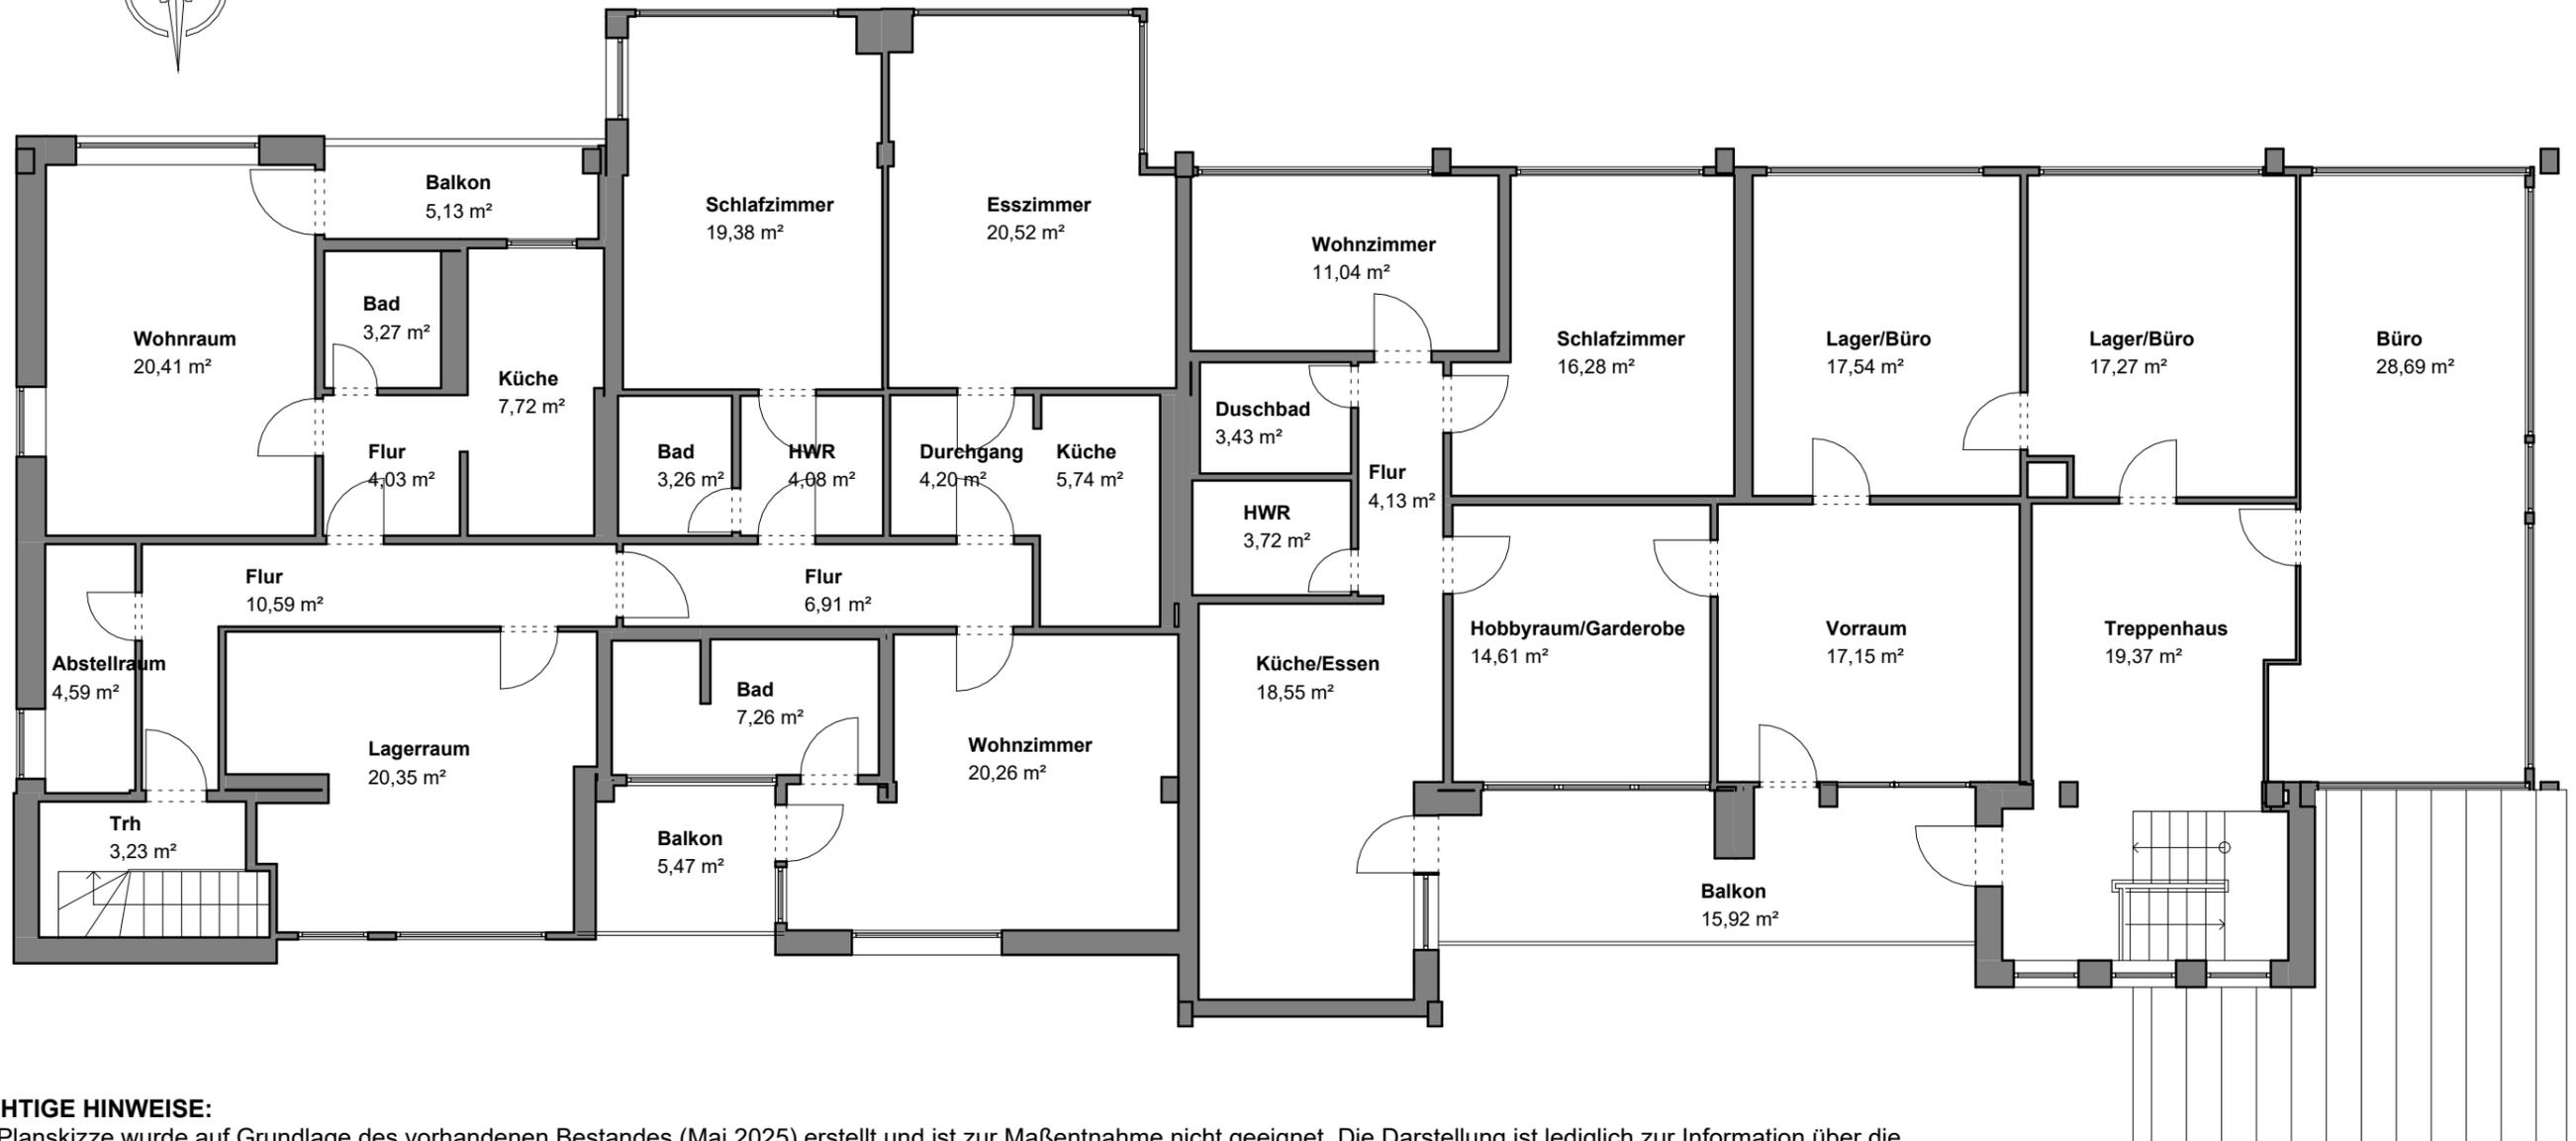

#### WICHTIGE HINWEISE:

Die Planskizze wurde auf Grundlage des vorhandenen Bestandes (Mai 2025) erstellt und ist zur Maßentnahme nicht geeignet. Die Darstellung ist lediglich zur Information über die Grundrisseinteilung zu verwenden und erhebt keinen Anspruch auf Vollständigkeit und Detailtreue. Die Planskizze ist nicht zur Ableitung von technischen und/oder rechtlichen Eigenschaften geeignet. Die Raumnamen wurden nach offensichtlich vorgefundener Nutzung bezeichnet. Aus der Benennung kann keine Richtigkeit sowie Übereinstimmung mit eventuellen Genehmigungen oder Genehmigungsfähigkeit abgeleitet werden.

Urheberrecht: Vervielfältigung sowie Verbreitung (auch auszugsweise) ist untersagt.

Planbezeichnung  
**Grundriss OG**

Bauvorhaben  
Bestand Vorauf Verwaltungsgebäude

Entwurfsverfasser:  
**Stefan Eisenbichler**, staatl. gepr. Bautechniker - Energieberater  
Molbertinger Straße 21 - 83313 Siegsdorf/Molberting  
Tel 08662/668833 - email: info@eisenbichler.de

Entwurf verfasst SE  
geändert

Siegsdorf, 05.05.2025

Bauort: Gemarkung Vogling, Fl.Nr. 995/3 Ferienparkstraße 59, 83313 Siegsdorf

Bauherrschaft: **Bruchteilsgemeinschaft Vorauf Verwaltungsgebäude,**  
vertr. durch Hausverwaltung Schmidt  
Auweg 1, 83313 Siegsdorf/Hammer

Maßstab  
1 : 100

Plannummer  
AA03

