Wohnfläche 84,57 m² nach DIN 283
Maßstab 1:100

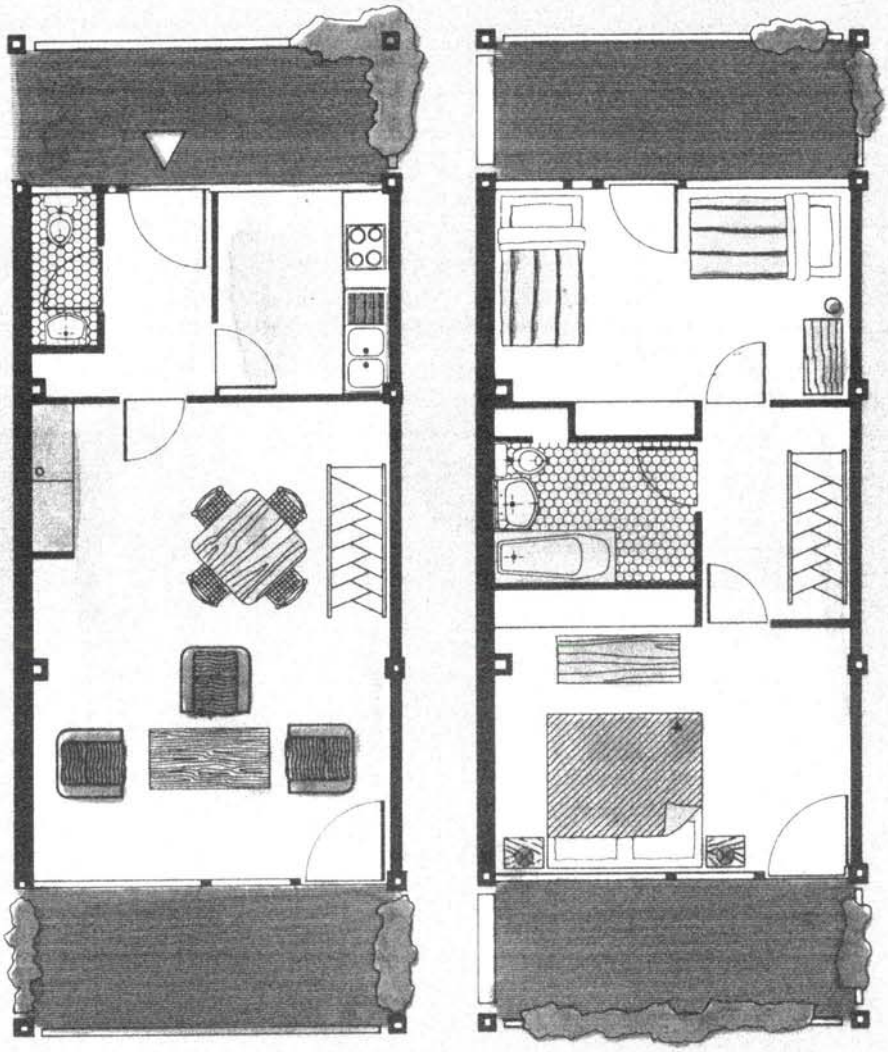

EG OG

Grundriss aus Baujahr mit gespiegelter Darstellung - Zustand vor den Sanierungen