




Flurstück: 945/5
Gemarkung: Vogling

Gemeinde: Siegsdorf
Landkreis: Traunstein
Bezirk: Oberbayern

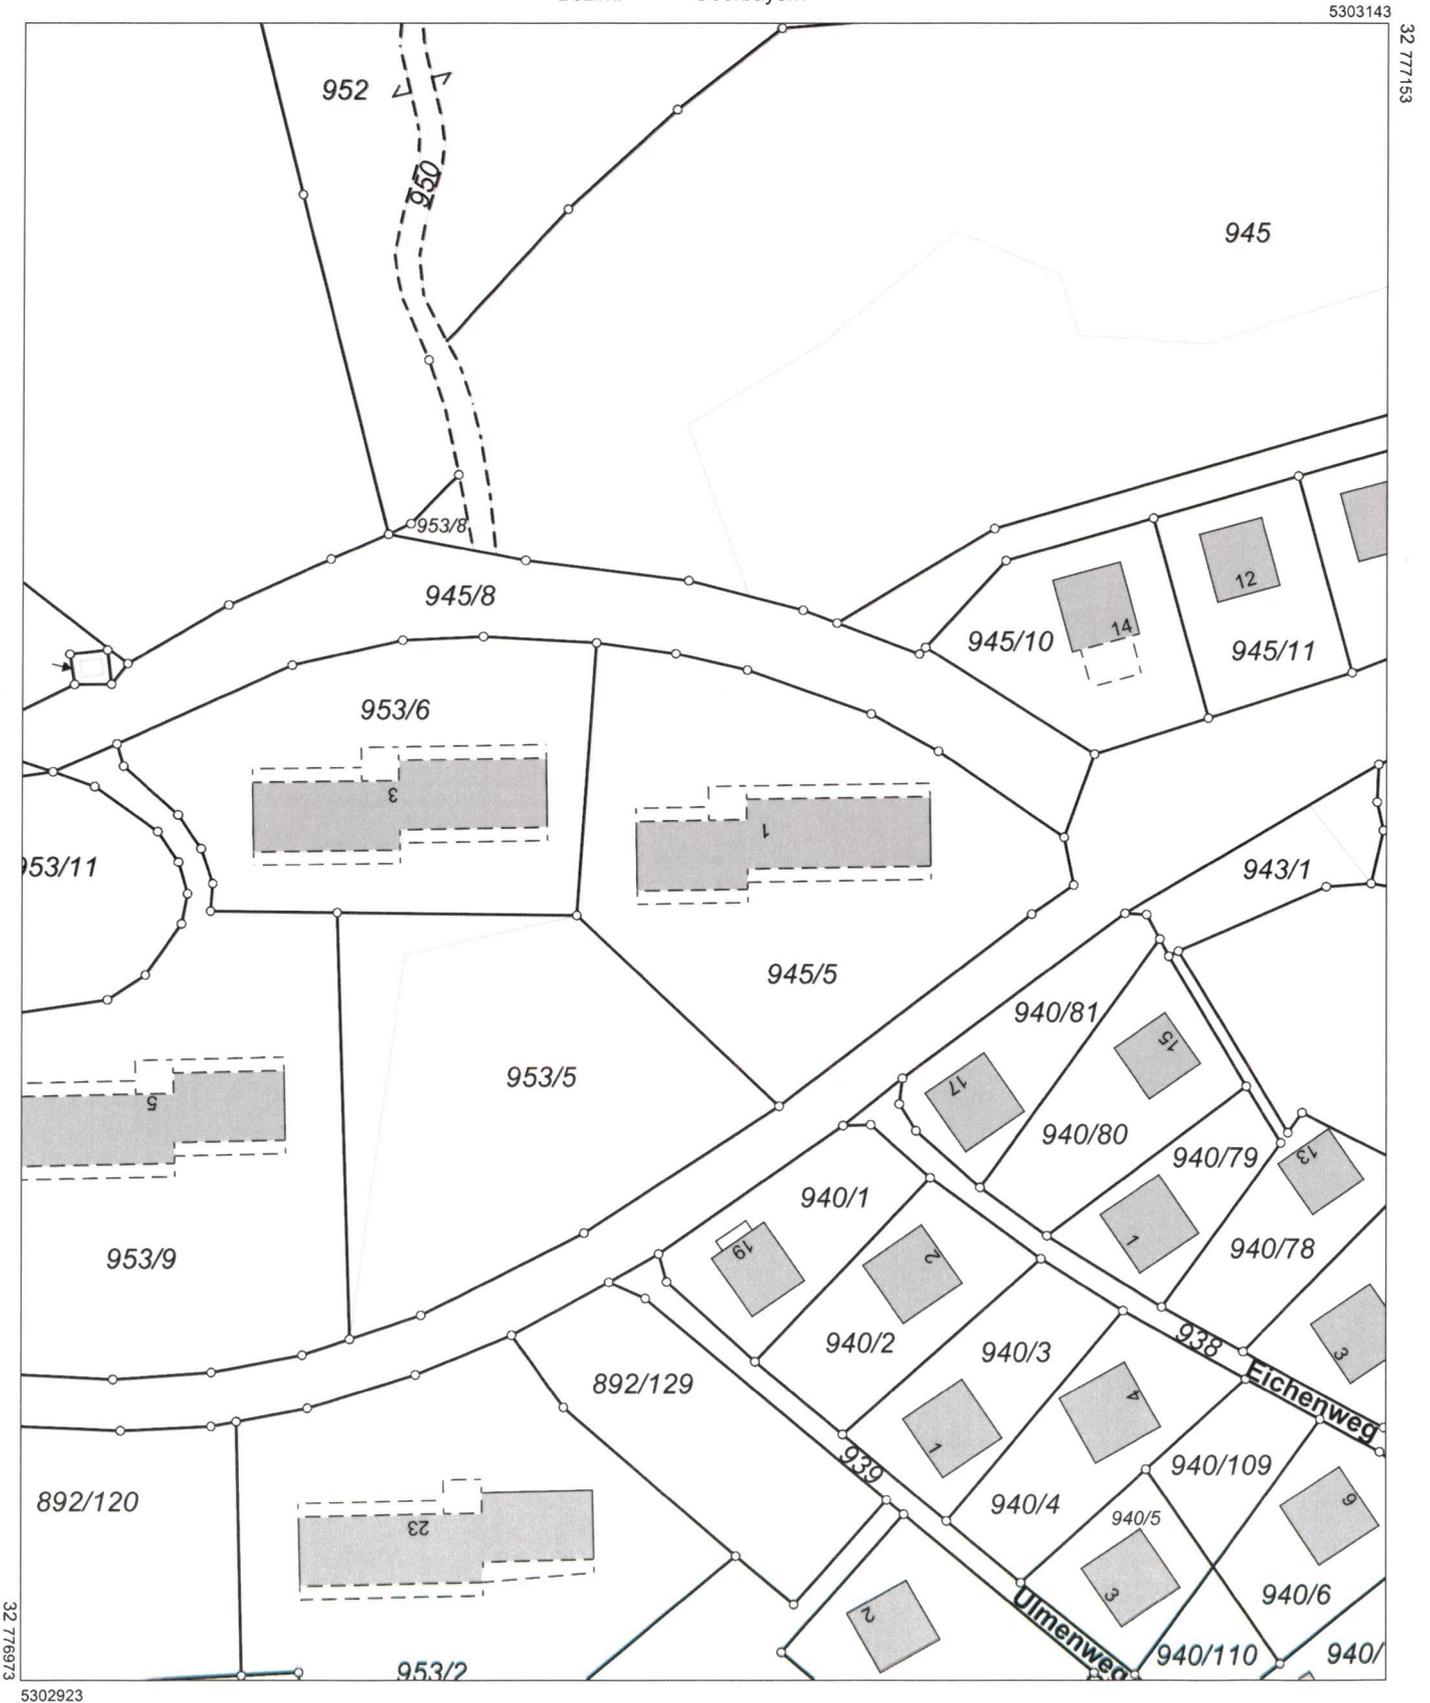

Maßstab 1:1000 Meter

Vervielfältigung nur für den eigenen Gebrauch.
Zur Maßentnahme nur bedingt geeignet.

Geschäftszeichen: Eisenbichler/Jung

Dieser Ausdruck wurde maschinell erstellt und ist ohne Unterschrift gültig.