




Flurstück: 892/108
Gemarkung: Vogling

Gemeinde: Siegsdorf
Landkreis: Traunstein
Bezirk: Oberbayern

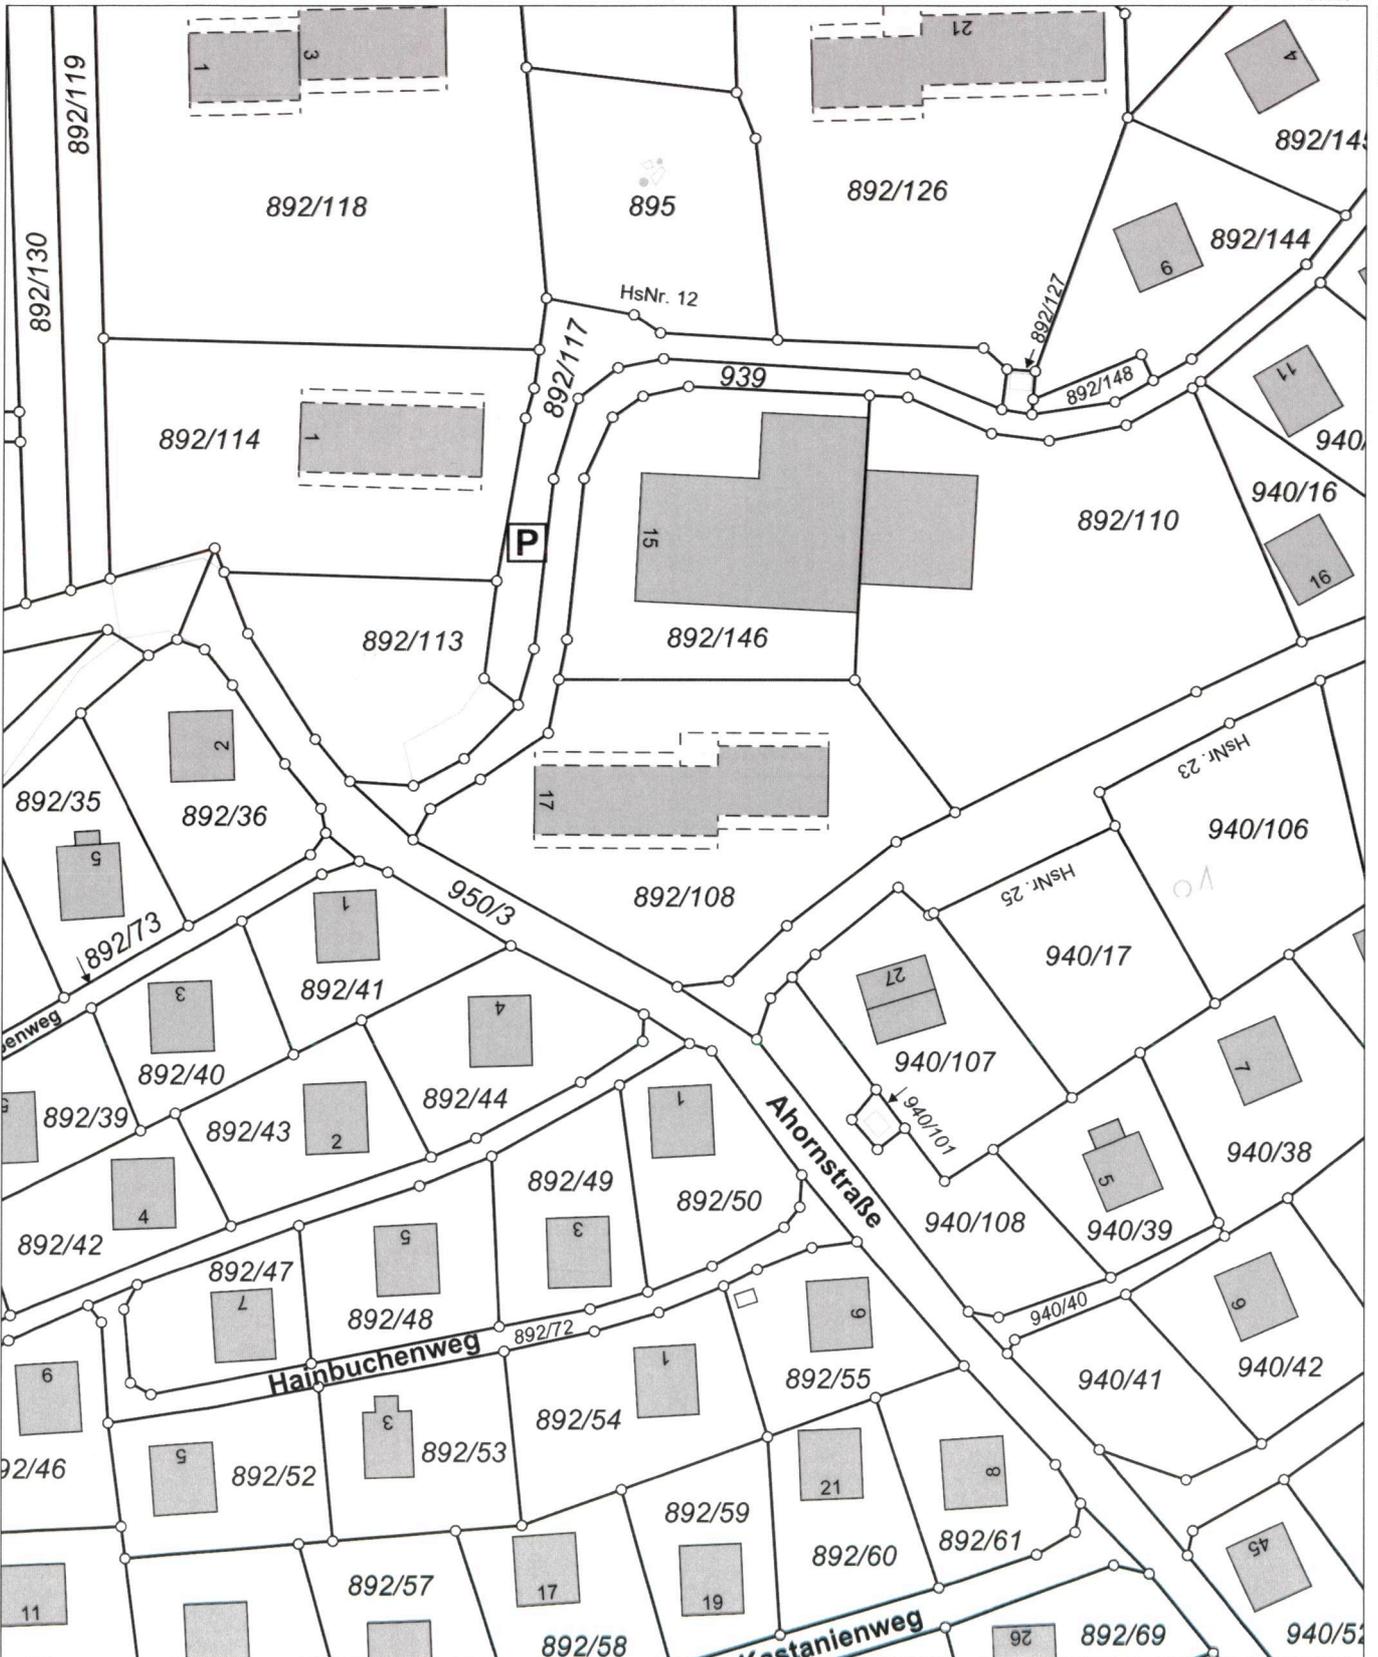

5302694

Maßstab 1:1000 0 10 20 30 Meter

Vervielfältigung nur für den eigenen Gebrauch.
Zur Maßentnahme nur bedingt geeignet.

Geschäftszeichen: Eisenbichler-892/108

Dieser Ausdruck wurde maschinell erstellt und ist ohne Unterschrift gültig.