



# Amt für Digitalisierung, Breitband und Vermessung

Traunstein

Salinenstraße 4  
83278 Traunstein

## Auszug aus dem Liegenschaftskataster Flurkarte 1:1000


Erstellt am 09.04.2025

Flurstück: 52  
Gemarkung: Obersiegsdorf

Gemeinde: Siegsdorf  
Landkreis: Traunstein  
Bezirk: Oberbayern

5303345

32.772903

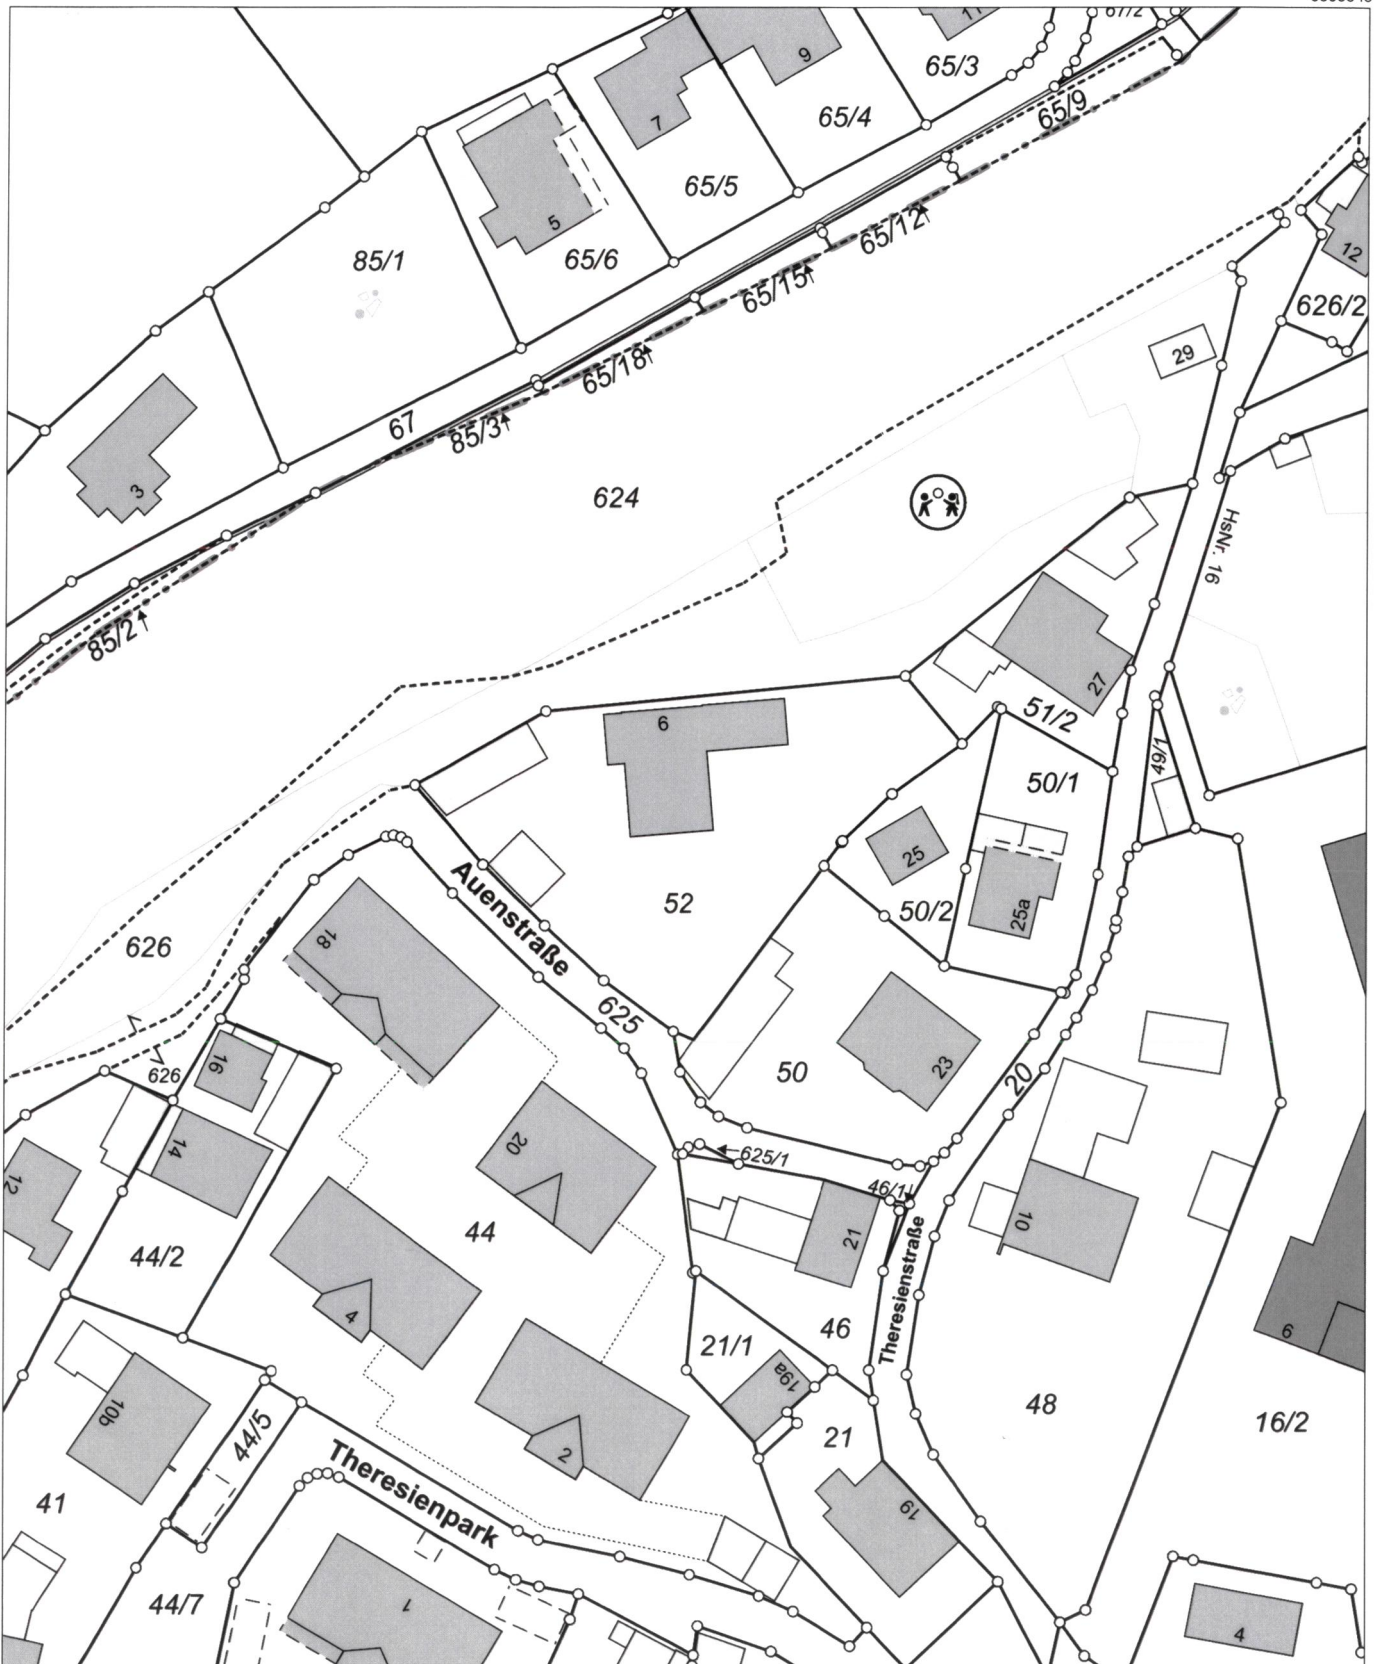

5303125

Maßstab 1:1000 0 10 20 30 Meter

Vervielfältigung nur für den eigenen Gebrauch.  
Zur Maßentnahme nur bedingt geeignet.

Dieser Auszug stimmt mit dem amtlichen Liegenschaftskataster überein.

*Schlag*

